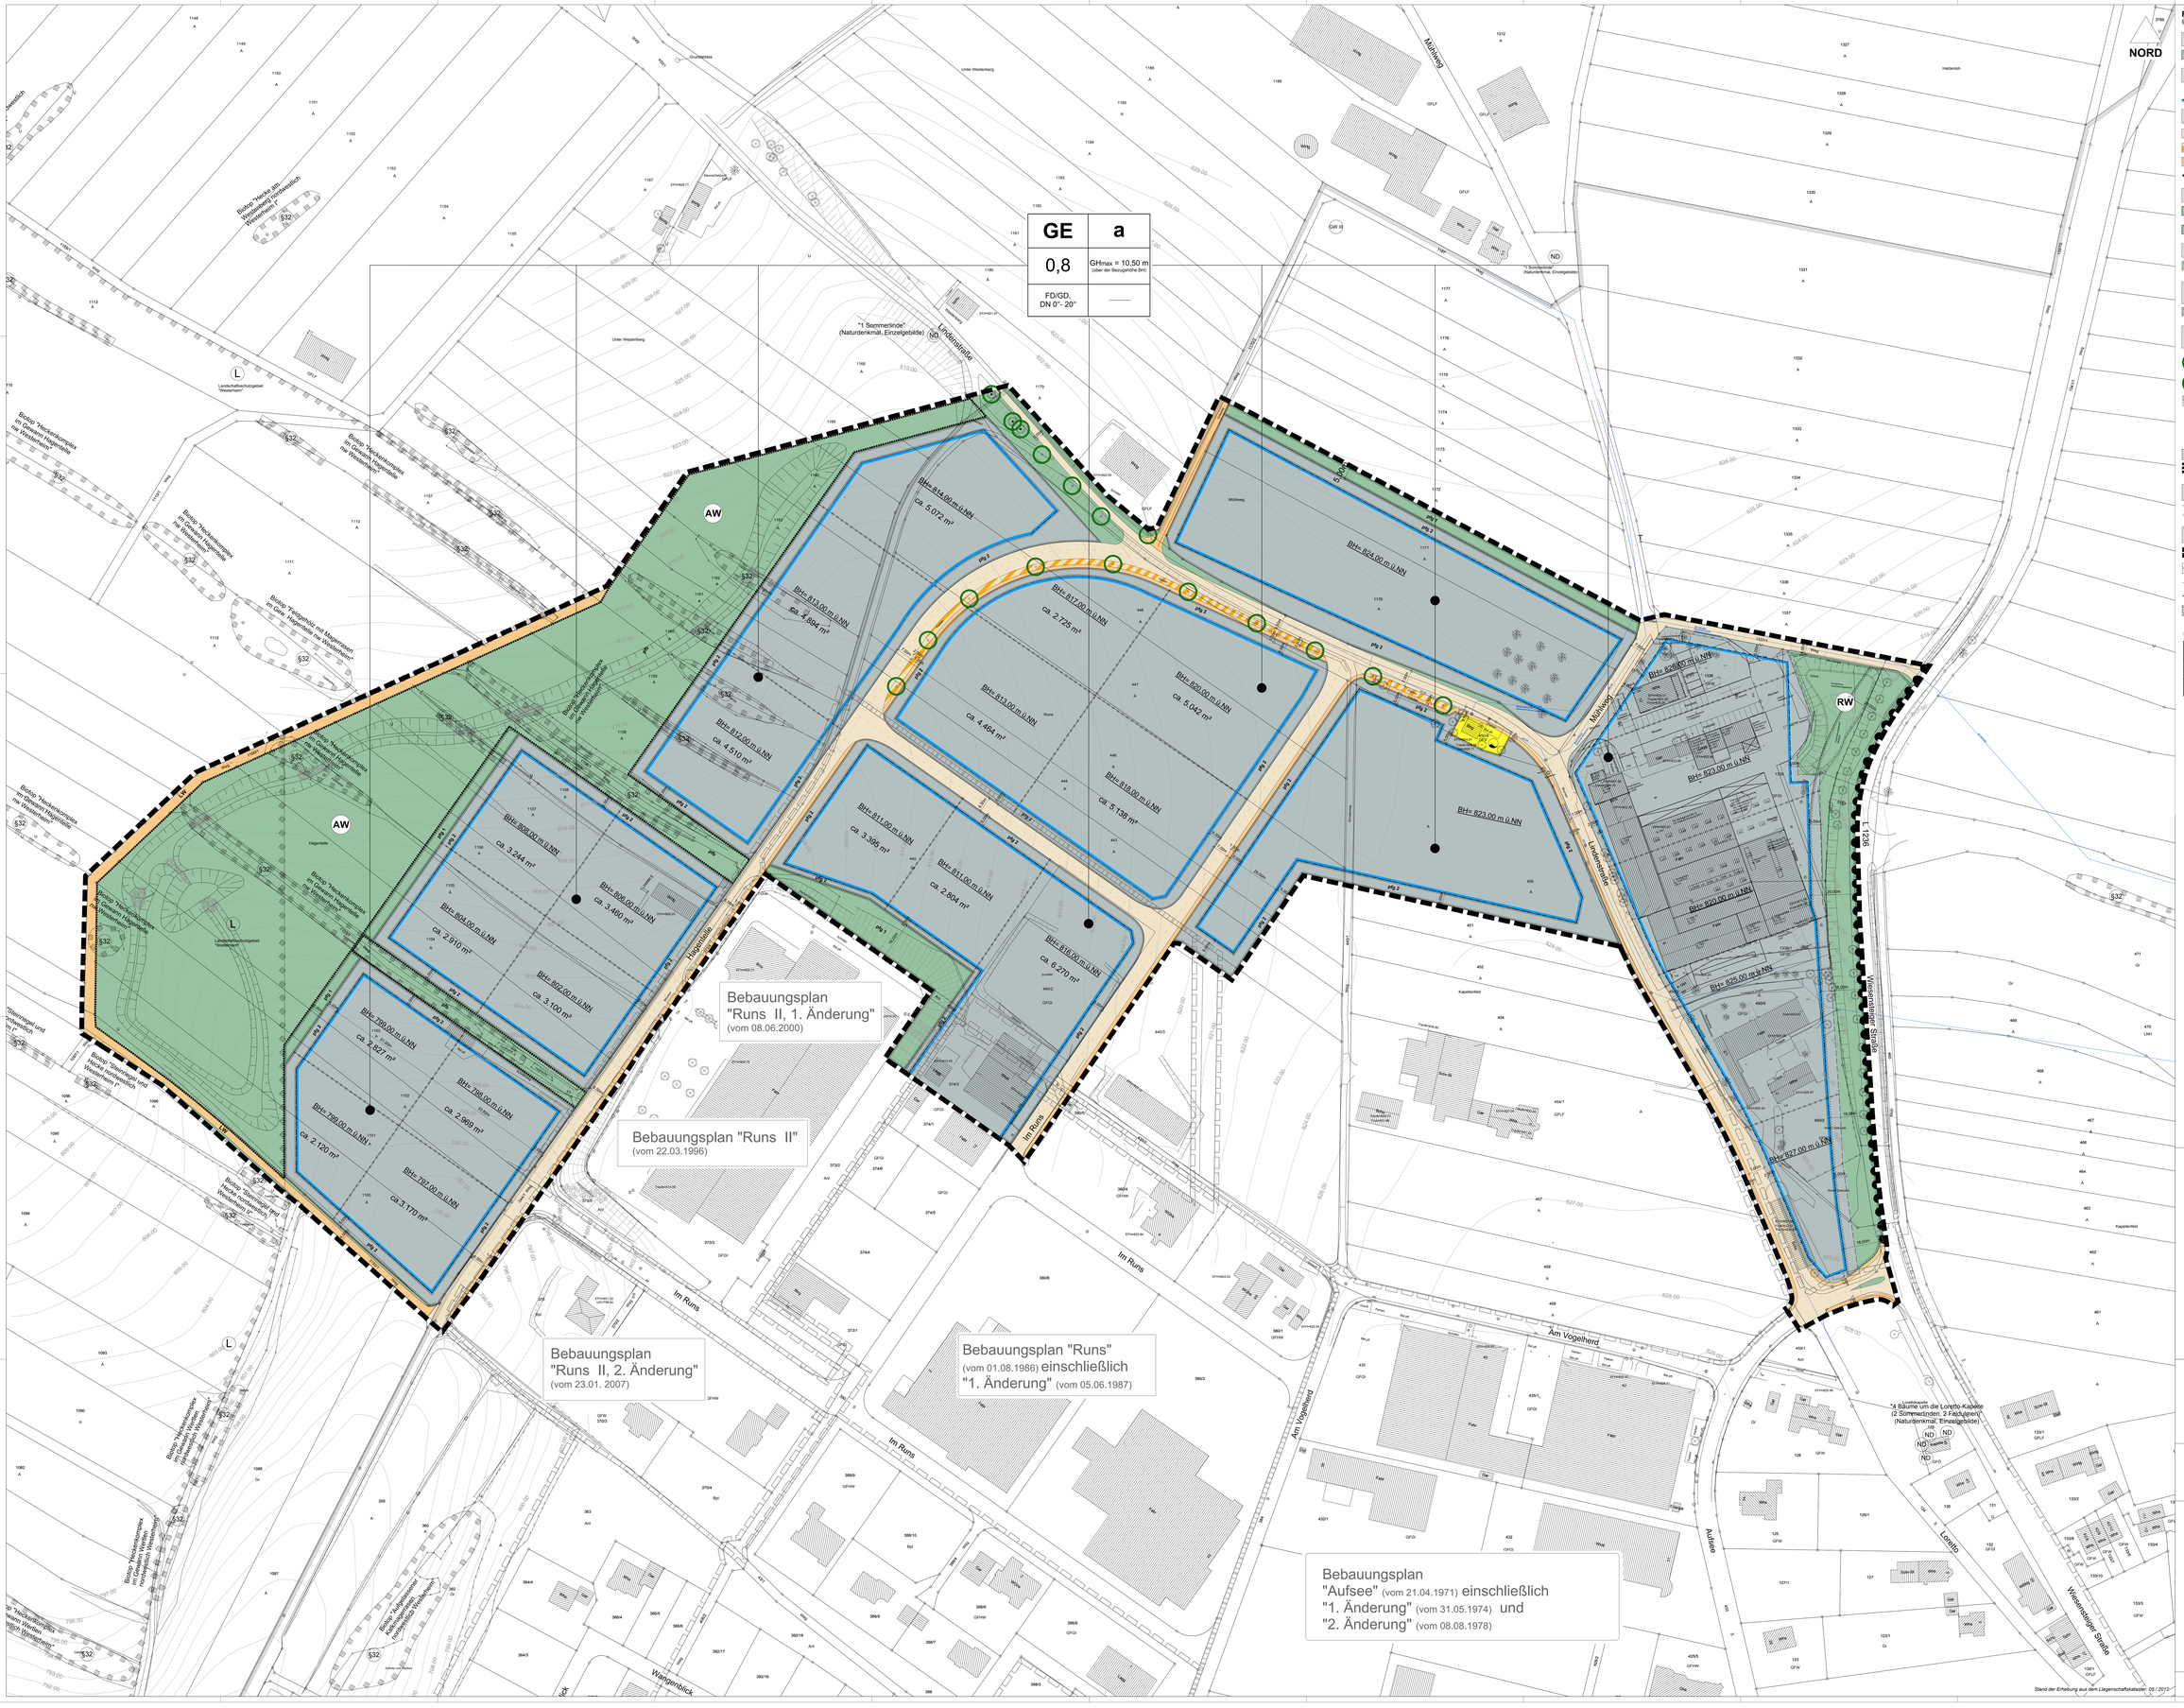
NORD
GE | a
0,8 | GHmax = 10,50 m (über der Bezugshöhe BH)
FD/GD, DN 0°- 20° | ——
AW
RW
Mühlweg
Lindenstraße
Hauptstraße
Im Runs
Am Vogelherd
Aufsee
Loretto
Wiesenstedter Straße
Waldenbrück
Bebauungsplan "Runs II, 1. Änderung" (vom 08.06.2000)
Bebauungsplan "Runs II" (vom 22.03.1996)
Bebauungsplan "Runs II, 2. Änderung" (vom 23.01. 2007)
Bebauungsplan "Runs" (vom 01.08.1986) einschließlich "1. Änderung" (vom 05.06.1987)
Bebauungsplan "Aufsee" (vom 21.04.1971) einschließlich "1. Änderung" (vom 31.05.1974) und "2. Änderung" (vom 08.08.1978)
"1 Sommerlinde" (Naturdenkmal, Einzelgebäude)
"1 Sommerlinde" (Naturdenkmal, Einzelgebäude)
"4 Bäume um die Loretto-Kapelle (2 Sommerlinden, 2 Feldulmen)" (Naturdenkmal, Einzelgebäude)
Landschaftsschutzgebiet "Westerheim"
Biotop "Hecken, Gebüsche und Wälder" im Gemeinde Westerheim
Biotop "Hochstaudenflur im Gemeinde Westerheim
Biotop "Feldgehölz mit Magerrasen im Gemeinde Westerheim
Biotop "Mesophiles Grünland im Gemeinde Westerheim
Biotop "Mesophiles Grünland im Gemeinde Westerheim
Biotop "Mesophiles Grünland